

Halles Gourmandes Laval

Place du 11 novembre, Laval



Maitrise d'Ouvrage



SPL Laval Mayenne Aménagements
17 rue de Franche Comté
53000 Laval

Maitrise d'oeuvre

Sabh
Studio d'architecture bruno huet

ARCHITECTE MANDATAIRE
Studio d'architecture b. huet
15 bd Saint Michel - 49100 ANGERS
Tel : 02 41 22 99 49 - Fax : 02 41 87 51 26
angers@sabh.fr

BET Structure
Even Structures
5 Rue des Petites Maulévries - BP 50714
49007 ANGERS Cedex 01
Tél : 02 41 87 58 05
email: contact@even-structures.fr

BET Fluides
AB Ingénierie
21 rue Hanipet
49124 Saint Barthélémy d'Anjou
Tel: 02.41.34.97.18
email: BETFLUIDES@ab-ingenierie.com

Economiste
Techniques et Chantiers
122,rue du Château d'Orgemont
49 000 Angers
Tel: 02.41.66.14.25
email: angers@techniquesetchantiers.fr


BET Acoustique
Gantha
2 impasse Claude Nougaro
44800 Saint-Herblain
Tel: 02.28.27.40.10
email: contact@gantha.com

BET Cuisine
BEGC
101 Bd Ernest Dalby
44000 Nantes
Tel: 02 40 29 22 53
email: administration@begc.fr


DCE

AR-50 - CARNET DÉTAIL
AMÉNAGEMENT DES STANDS



DATE 21/07/2023

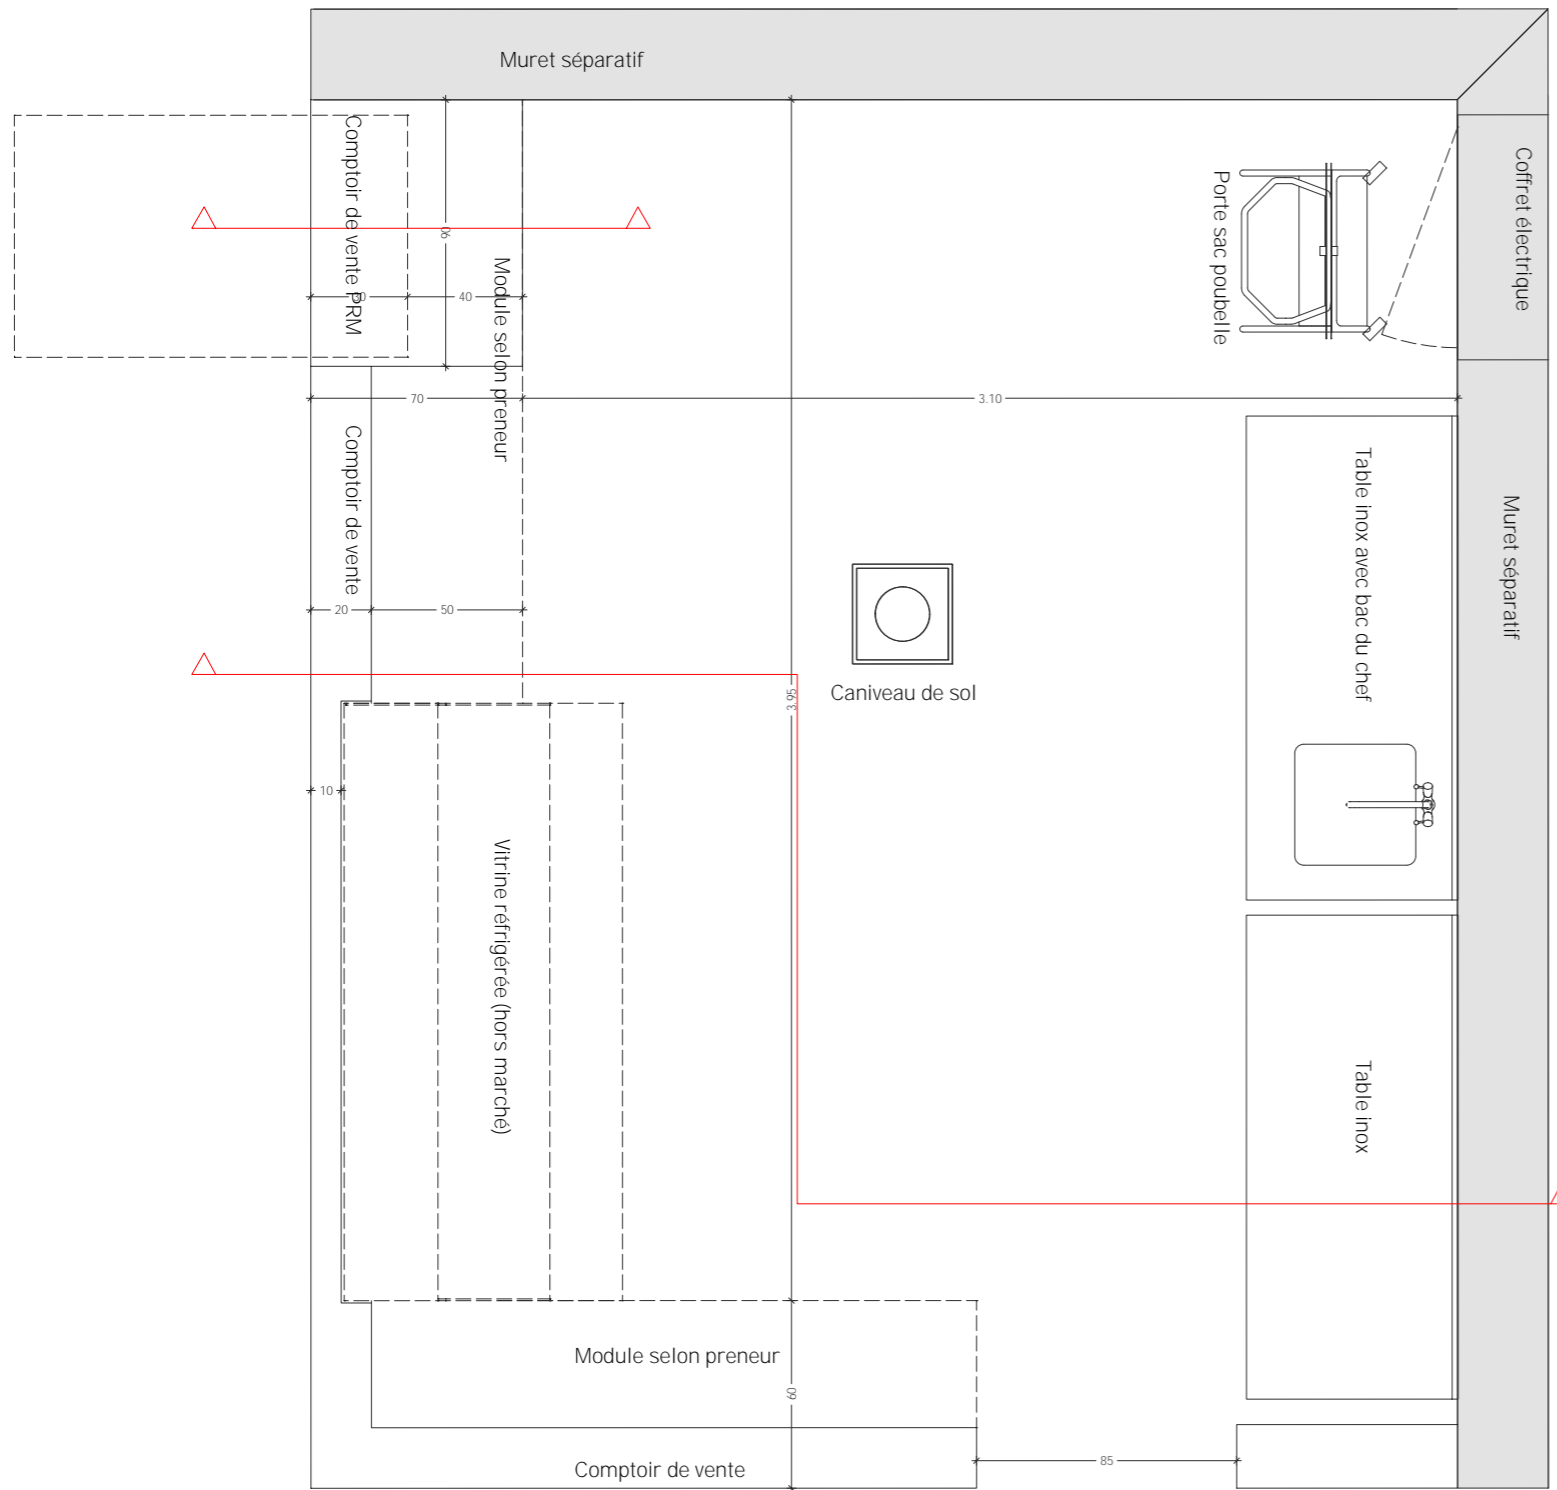


Plan type stand commerce - 1/25

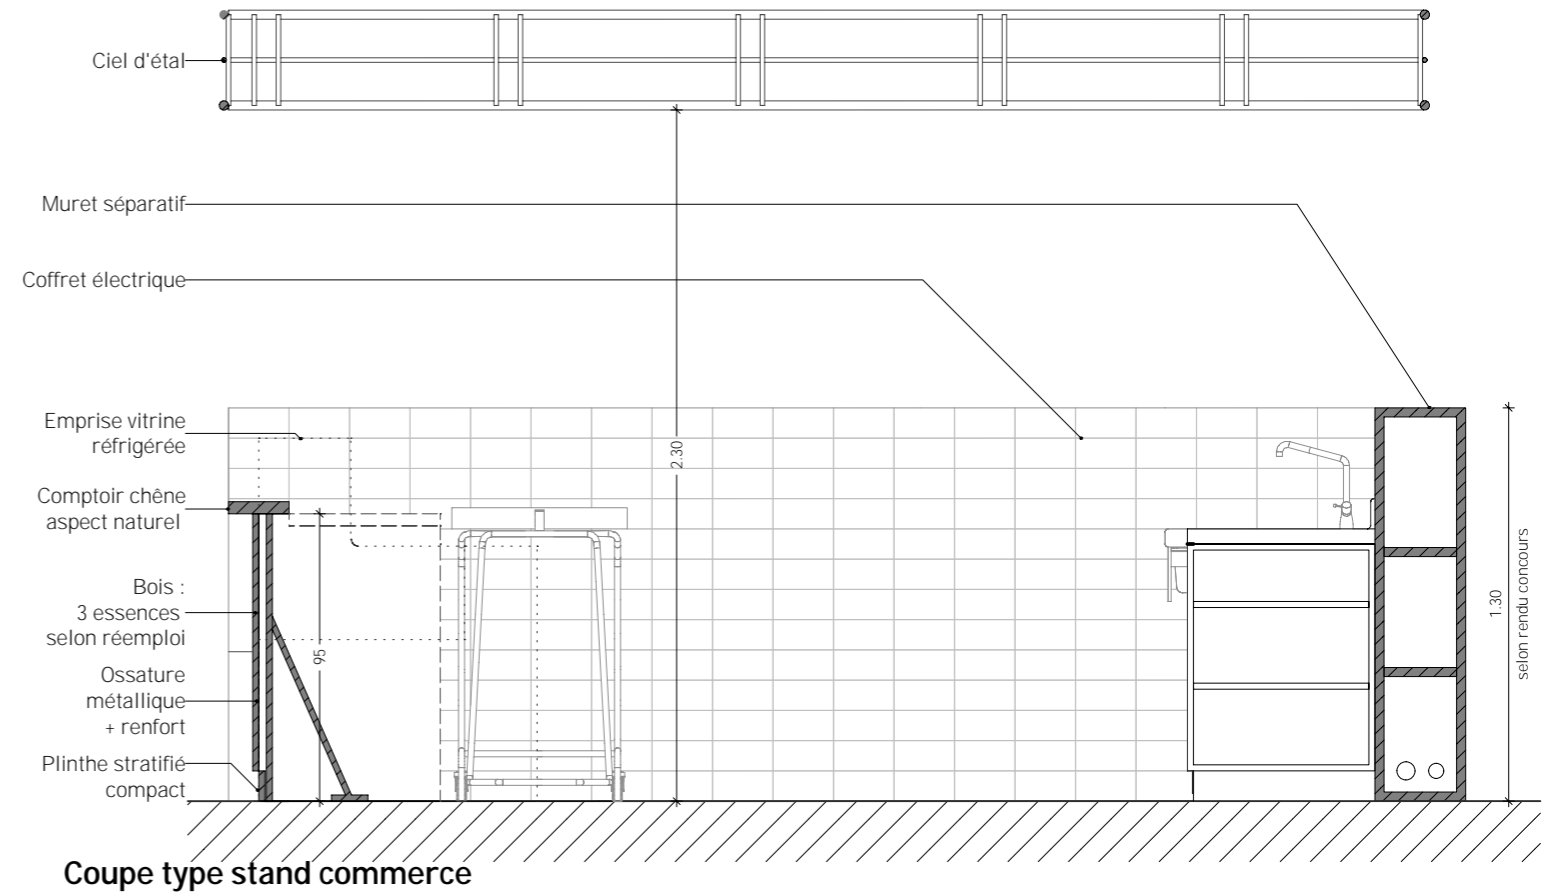


Coupe type stand commerce

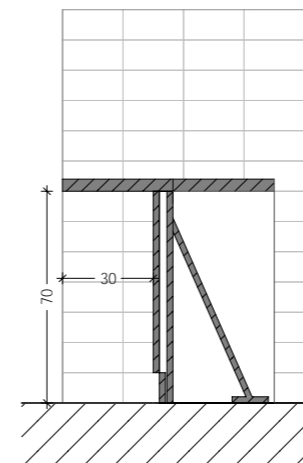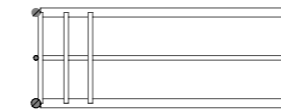


Coupe comptoir PMR stand commerce

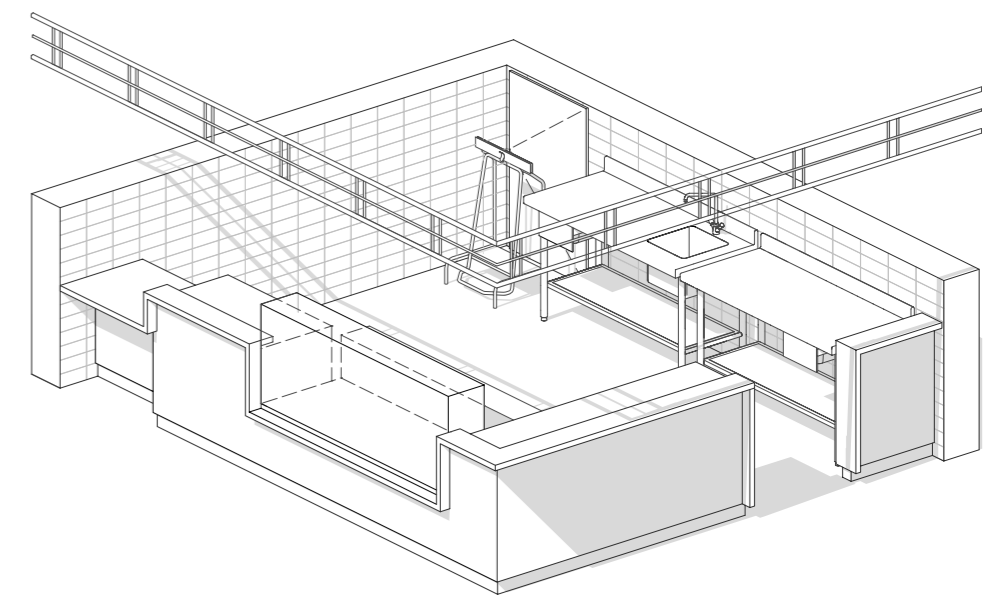


Axonométrie type stand commerce

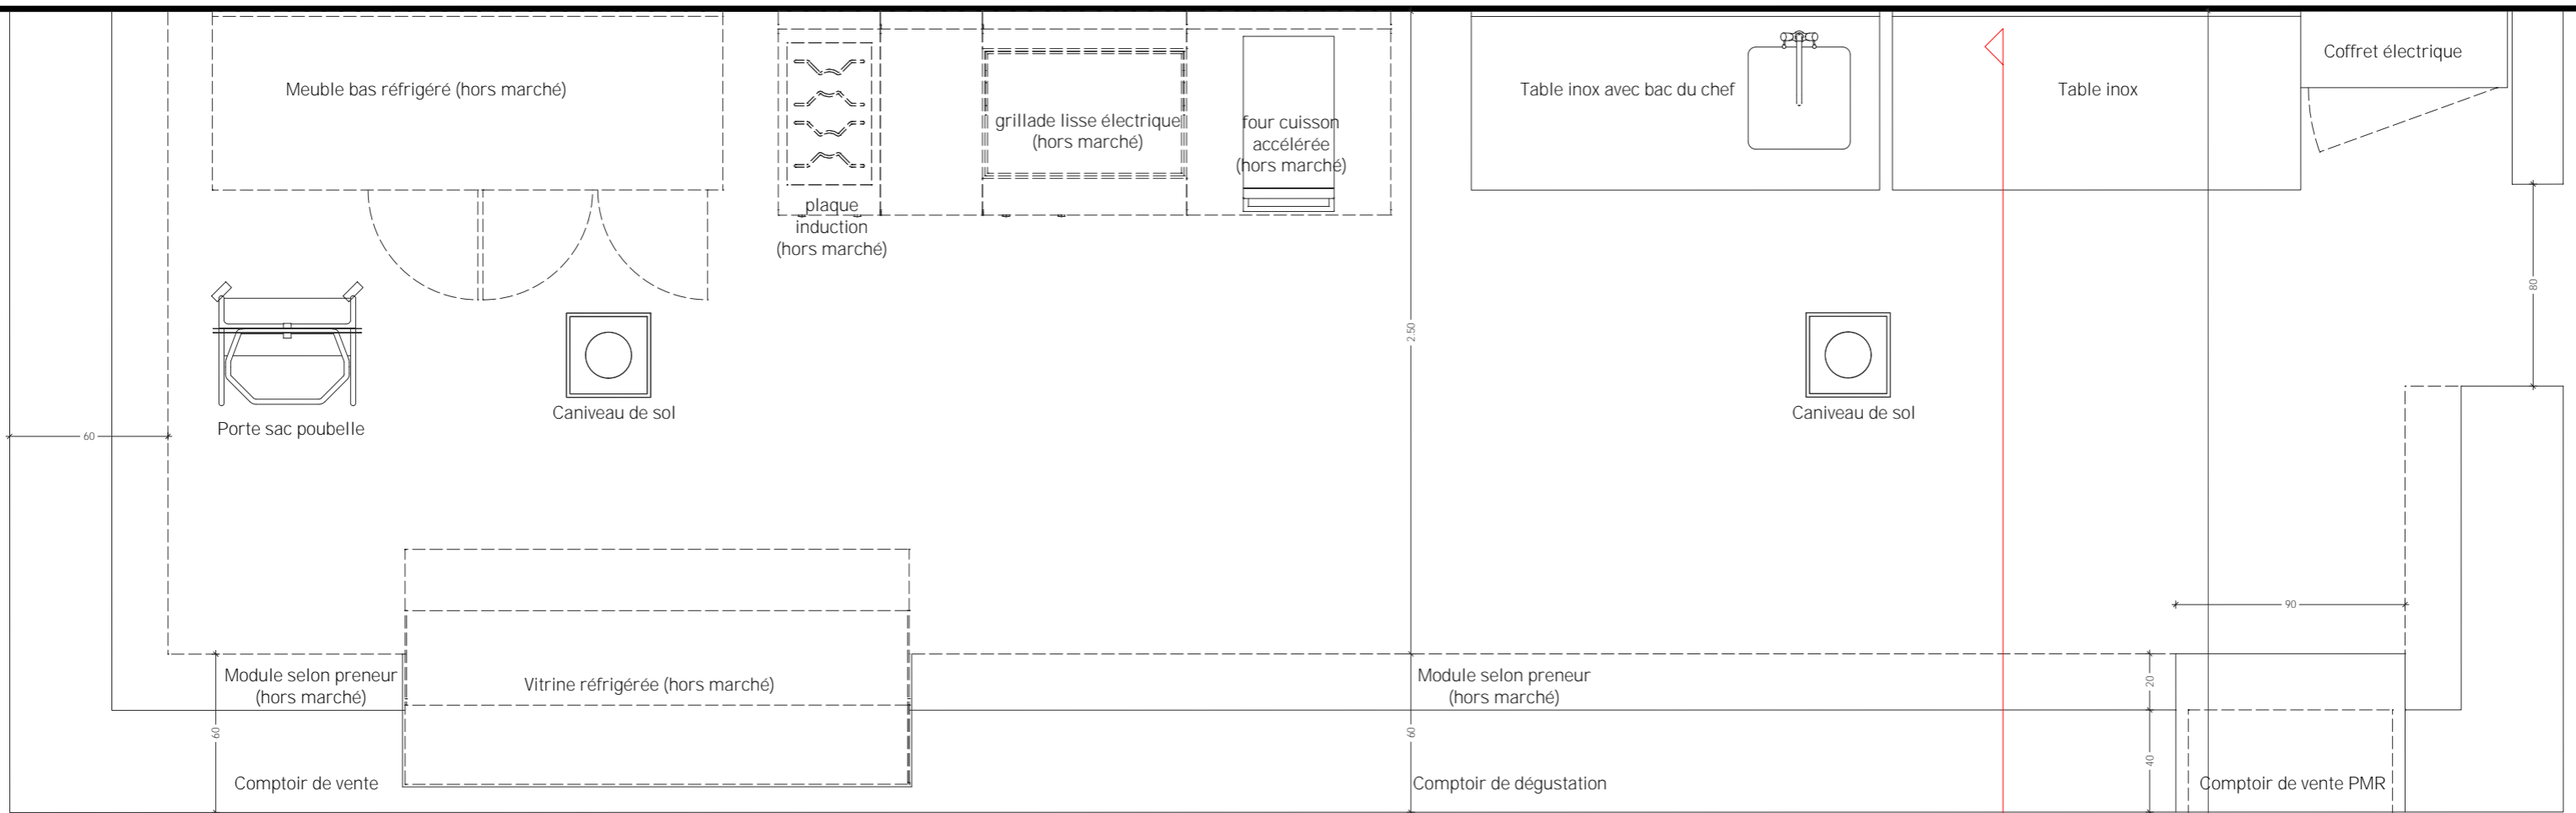


Plan type stand traiteur - 1/25

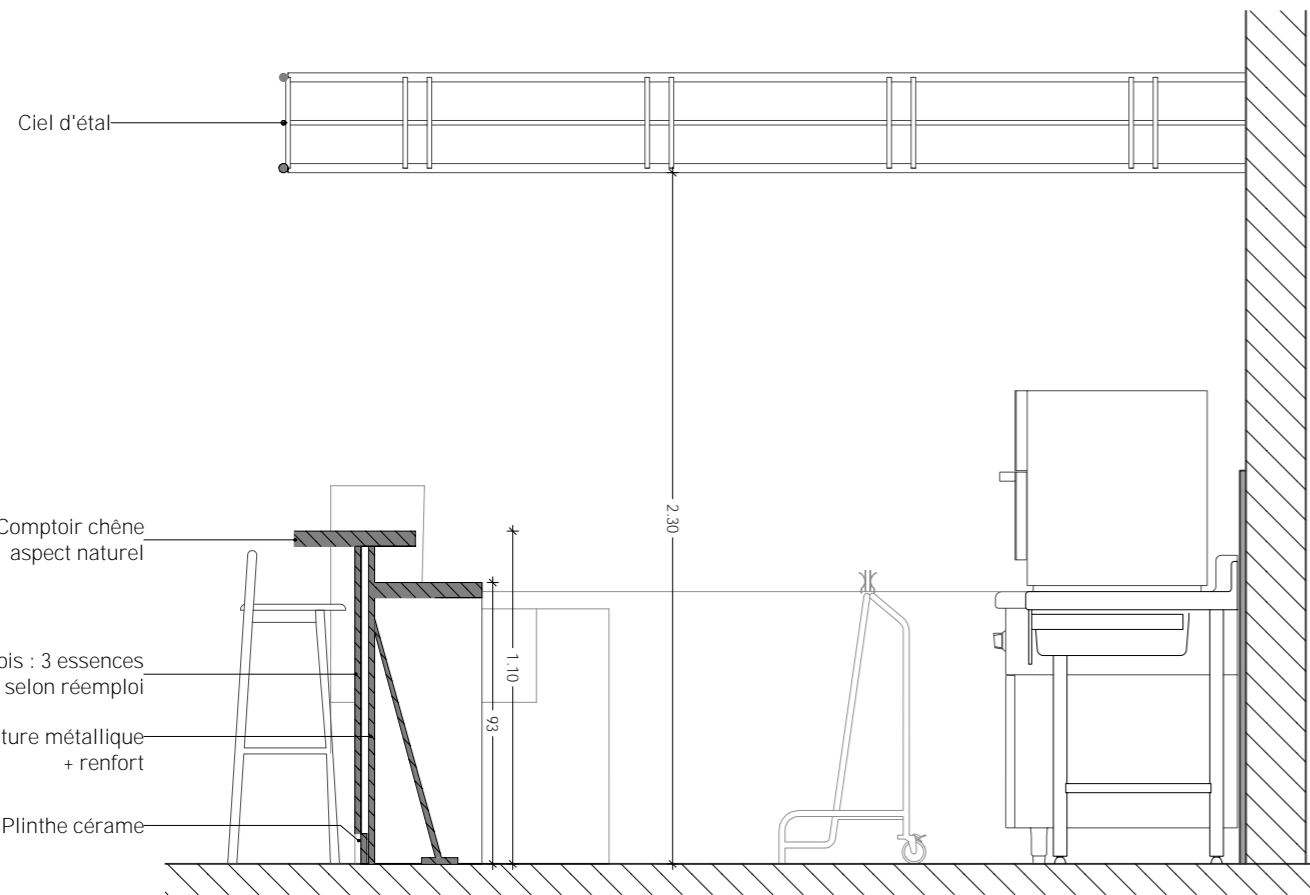

Coupe type stand traiteur - 1/25

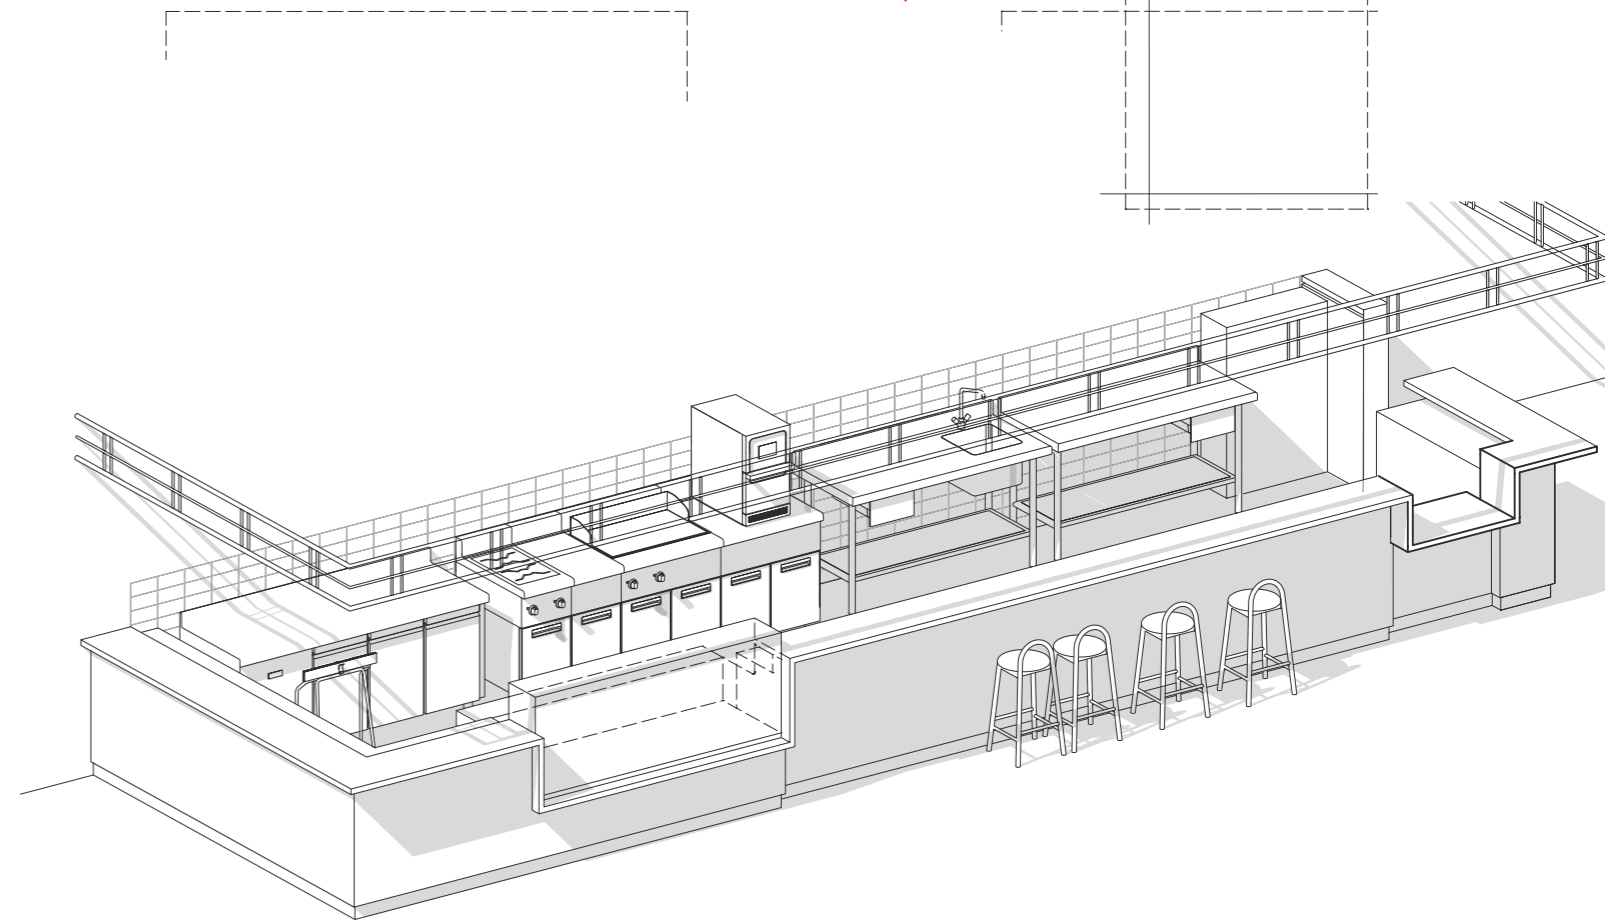

Axonométrie stand traiteur

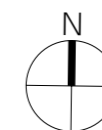




① Habillage modules : 3 essences bois massif selon réemploi




② Comptoirs : chêne massif aspect naturel



③ Habillage murs : Faïence

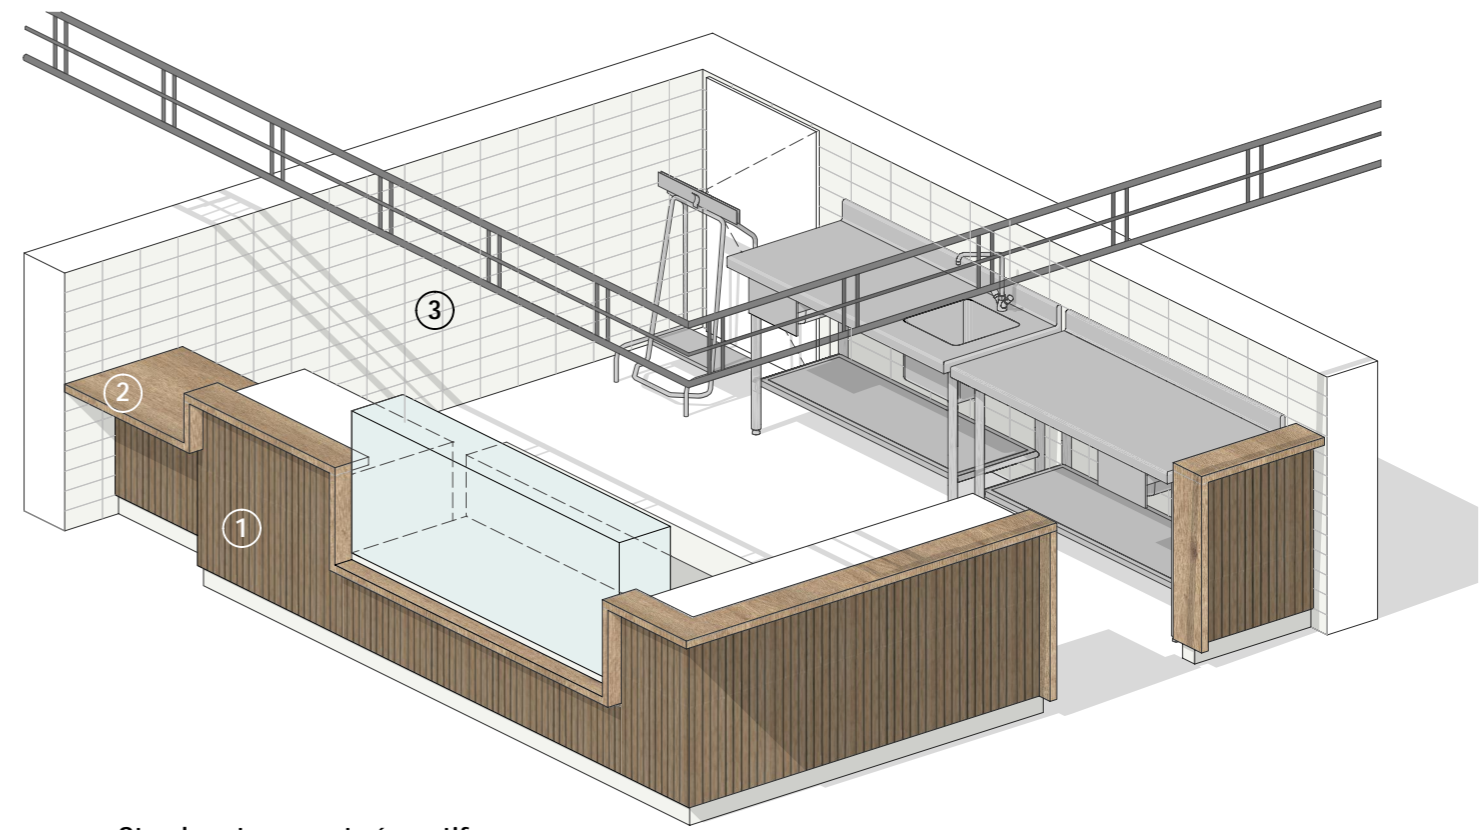

Stand contre muret séparatif

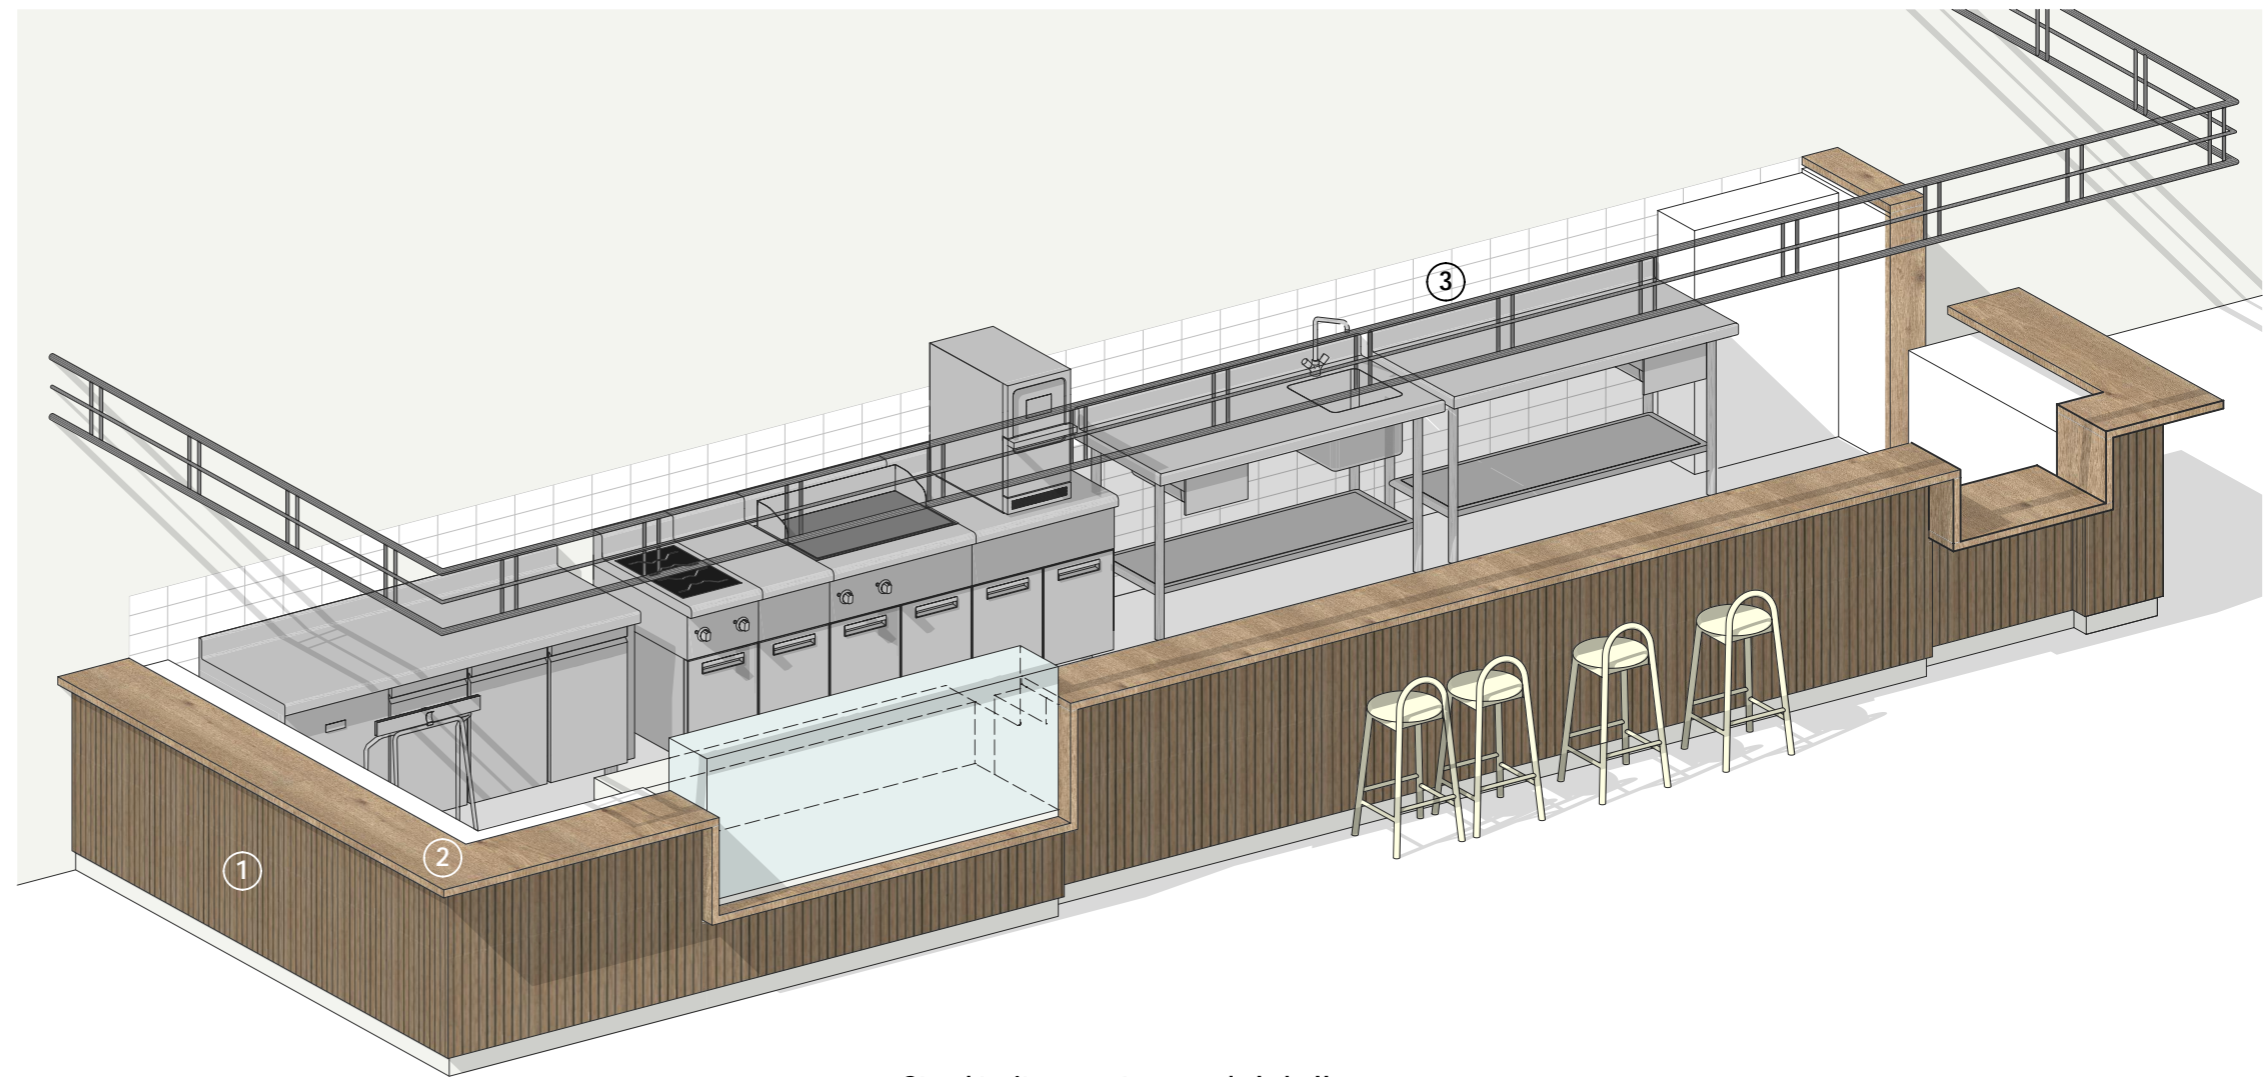

Stand traiteur contre mur de la halle

